


PA 4 - Détail du muret de soutènement côté Est 1/75° - 1/10° - A3

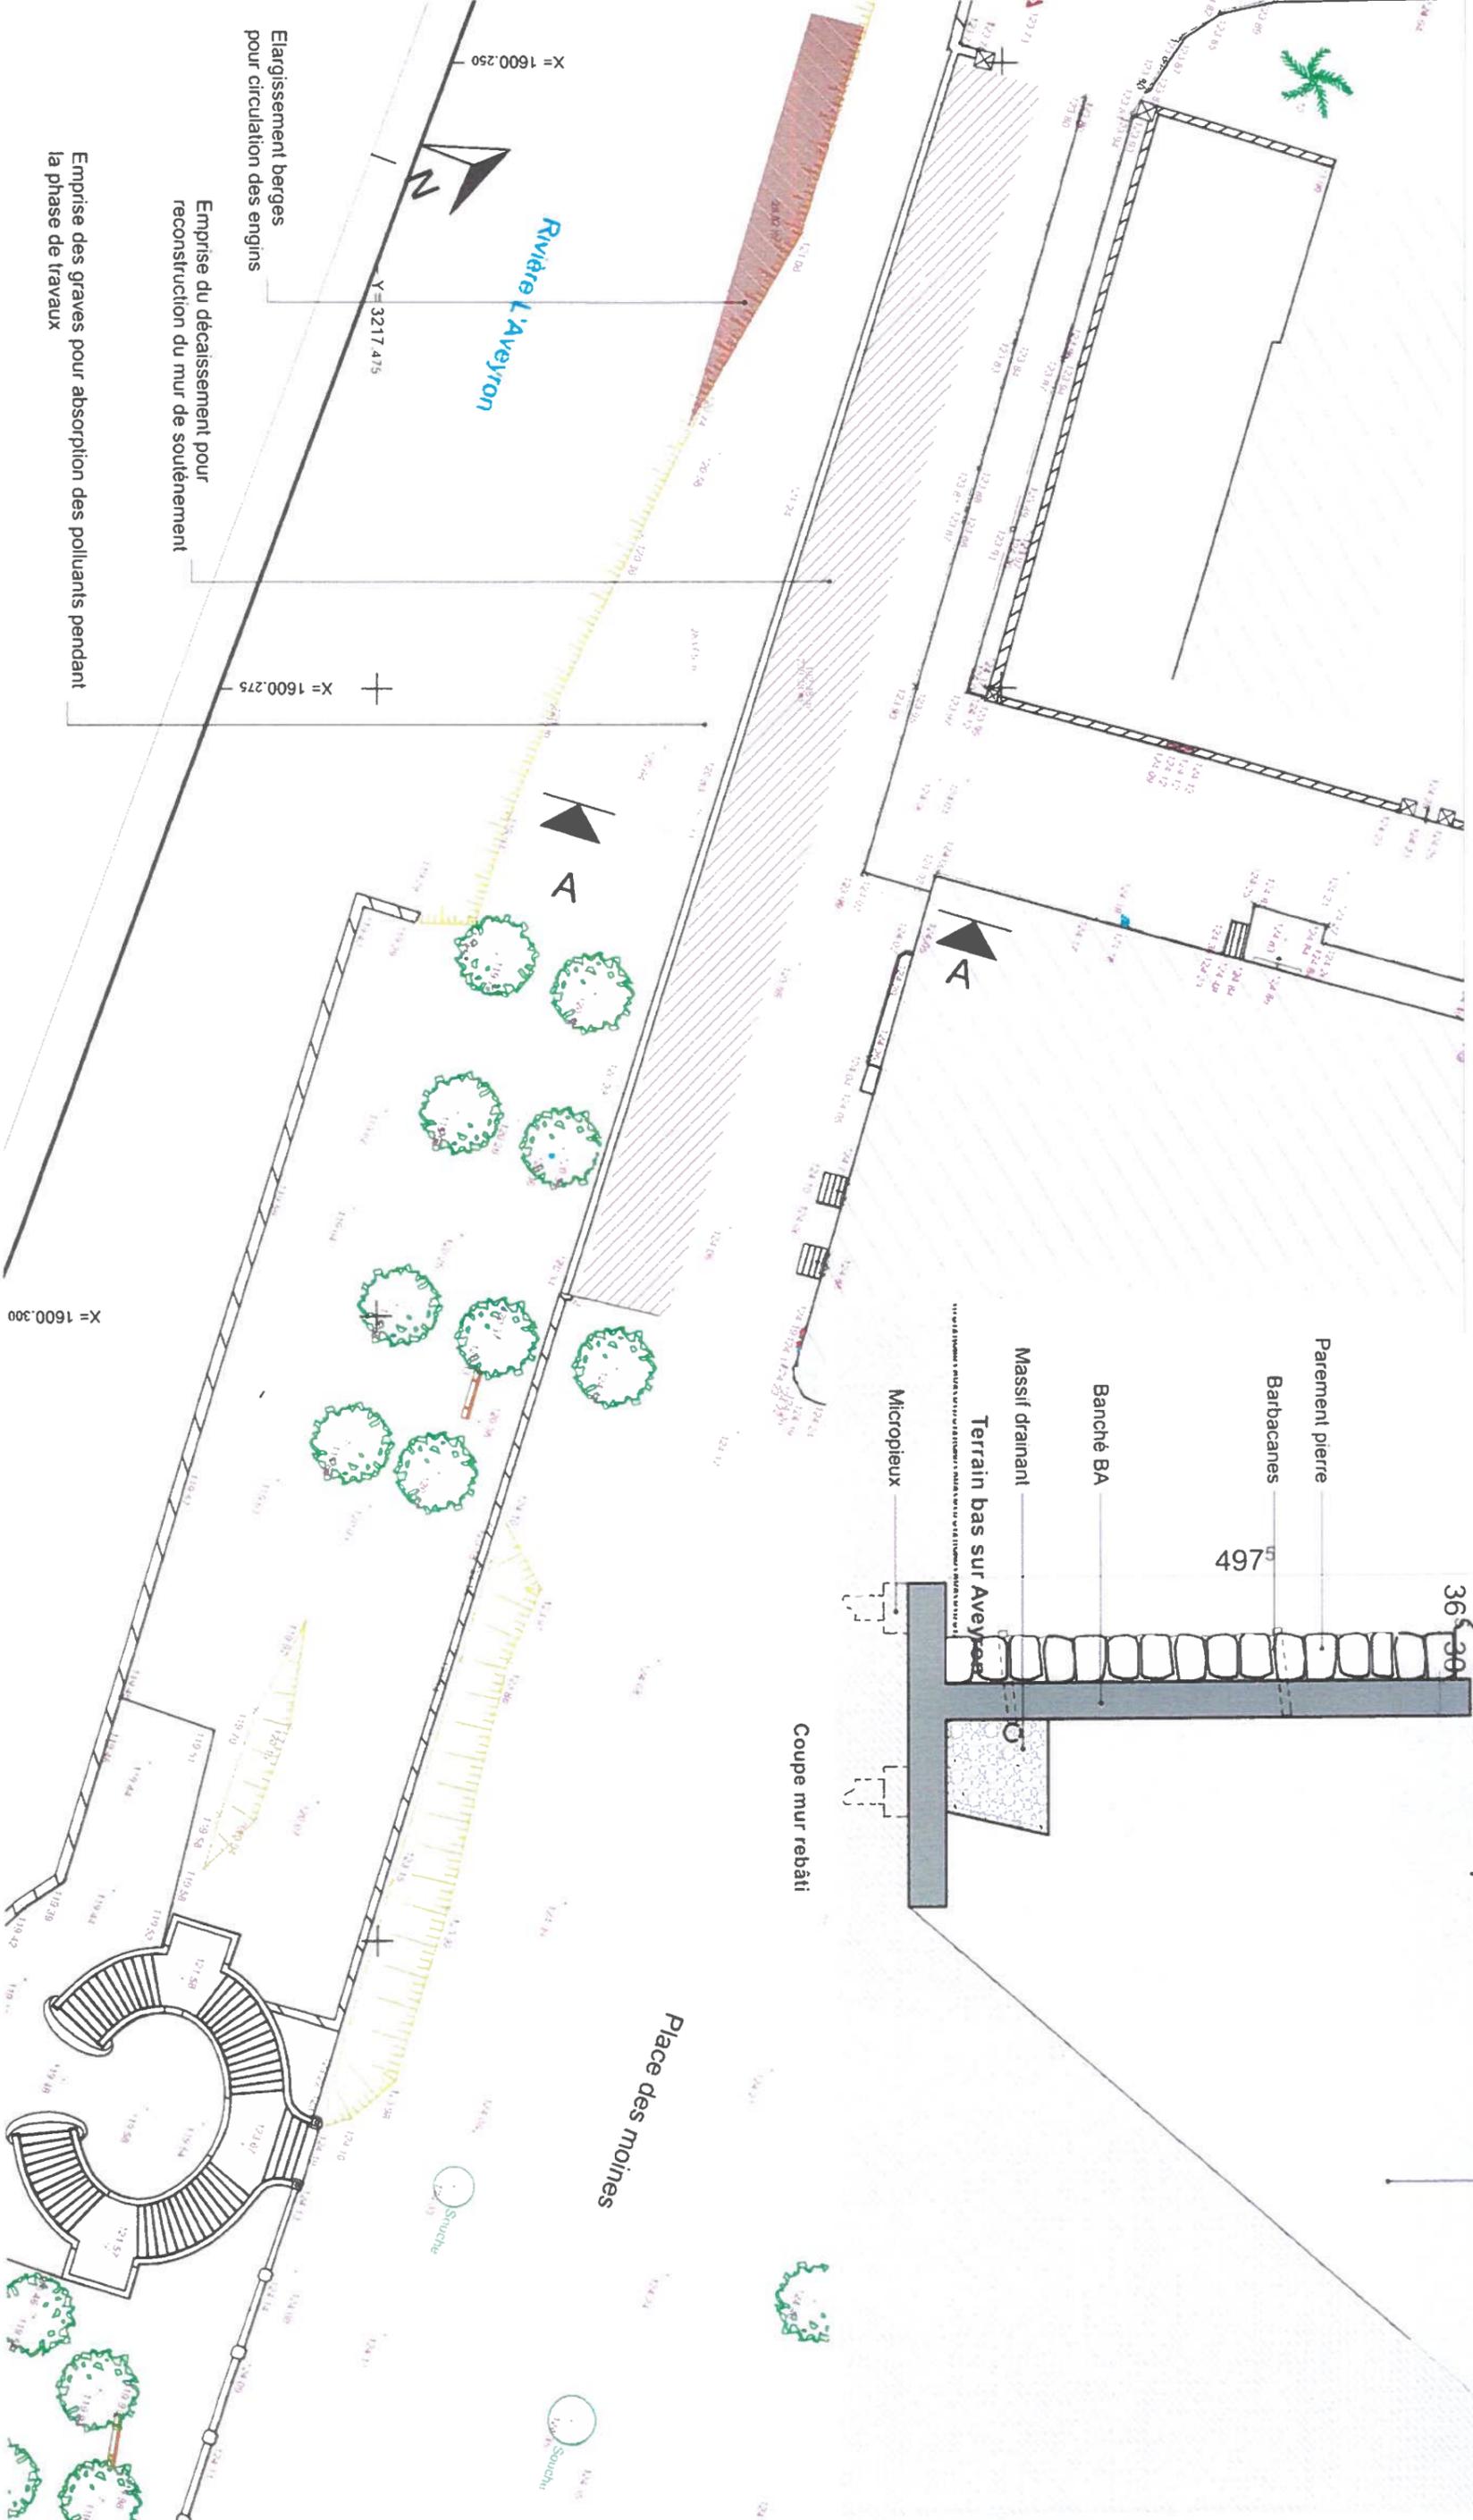

Chaparon béton
115
Garde-corps

Détail en attente plan de structure
bureau d'étude

Zone décaissée
Remblaiement

Parement pierre
4975
Barbacanes

Banché BA
Massif drainant
Terrain bas sur Aveyron
36
30

Micropieux
Coupe mur rebâti

Place des moines

Rivière L'Aveyron
X = 1600.250
Y = 3217.475

Elargissement berges
pour circulation des engins

Emprise du décaissement pour
reconstruction du mur de soutènement

X = 1600.300